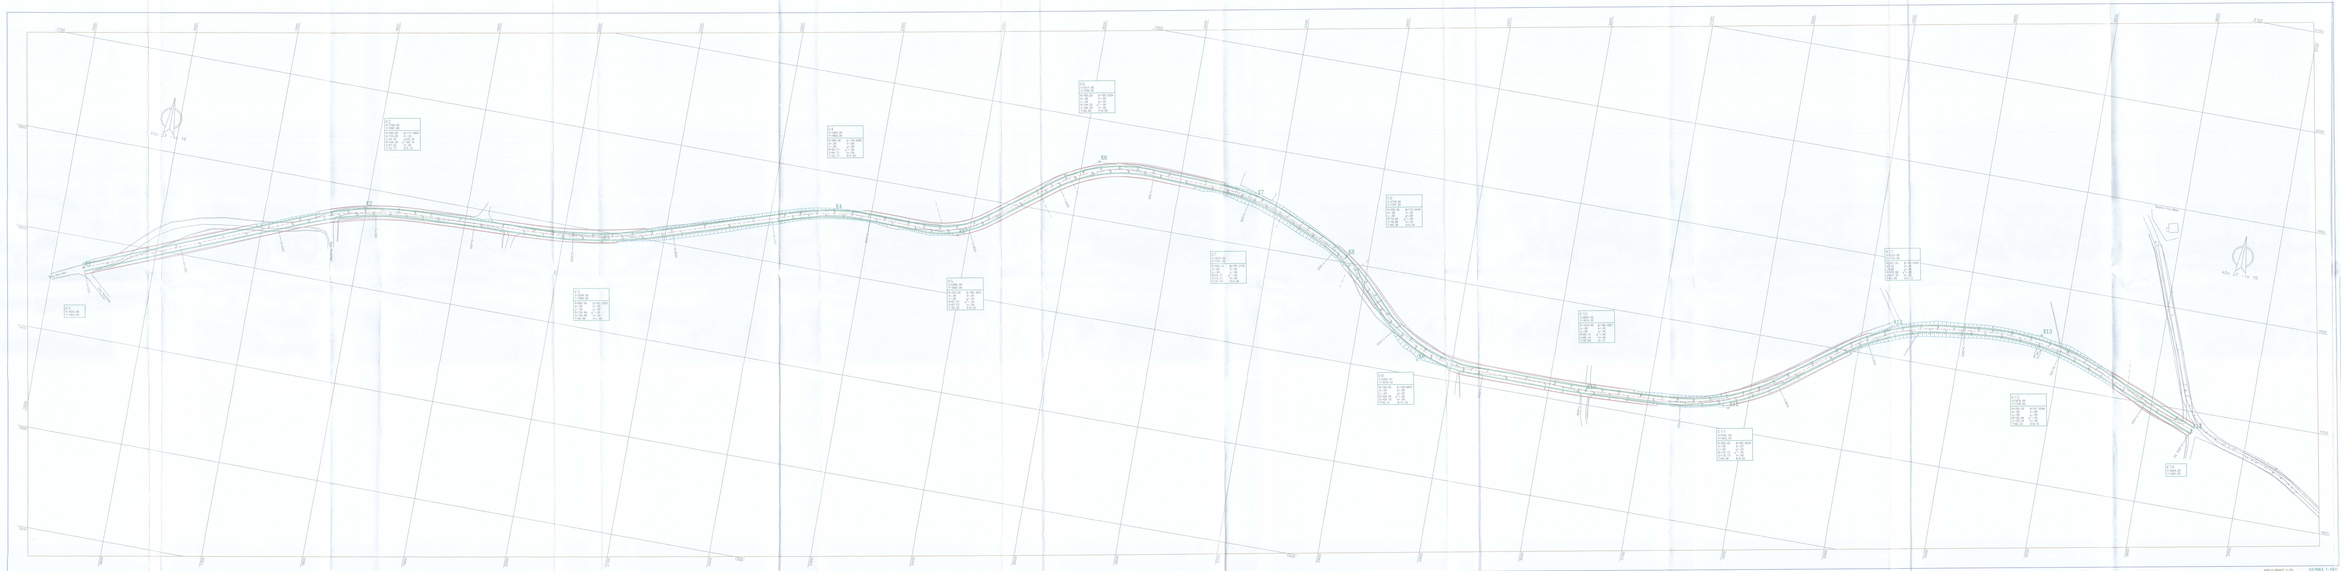

ΕΛΛΗΝΙΚΗ ΔΗΜΟΚΡΑΤΙΑ
ΝΟΜΟΣ ΠΙΕΡΙΑΣ
ΔΗΜΟΣ ΠΥΔΝΑΣ - ΚΟΛΙΝΔΡΟΥ

ΕΡΓΟ:

"ΑΓΡΟΤΙΚΗ ΟΔΟΠΟΙΙΑ Δ.Κ. ΚΟΛΙΝΔΡΟΥ"
ΔΗΜΟΥ ΠΥΔΝΑΣ - ΚΟΛΙΝΔΡΟΥ"

ΟΡΙΖΟΝΤΙΟΓΡΑΦΙΑ ΟΔΟΥ	ΑΡ. ΣΧΕΔ.:	OP_01
	ΚΛΙΜΑΚΑ:	1:1000

Ο ΣΧΕΔΙΑΣΑΣ

Βασιλείου Ιωάννης
Δασολόγος Μηχ.

Ο ΑΝΑΠΛΑΣ.

Ο ΠΡΙΝΟΣ

ΘΕΩΡΗΘΗΚΕ

ΕΛΛΗΝΙΚΗ ΔΗΜΟΚΡΑΤΙΑ
ΠΕΡΙΦΕΡΕΙΑ ΚΕΝΤΡΙΚΗΣ ΜΑΚΕΔΟΝΙΑΣ
ΠΕΡΙΦΕΡΕΙΑΚΗ ΔΙΟΙΚΗΣΗ
ΓΕΝΙΚΗ Δ/ΝΣΗ ΔΙΚΤΥΩΝ ΥΠΟΔ.