

ΕΛΛΗΝΙΚΗ ΔΗΜΟΚΡΑΤΙΑ - ΠΕΡΙΦΕΡΕΙΑ Κ. ΜΑΚΕΔΟΝΙΑΣ
 Ν. ΠΙΕΡΙΑΣ - ΔΗΜΟΣ ΠΥΔΝΑΣ-ΚΟΛΙΝΔΡΟΥ
 ΤΕΧΝΙΚΗ ΥΠΗΡΕΣΙΑ

ΕΡΓΟ:
 ΑΓΡΟΤΙΚΗ ΟΔΟΠΟΙΑ Δ.Ε. ΑΙΓΙΝΙΟΥ ΔΗΜΟΥ
 ΠΥΔΝΑΣ-ΚΟΛΙΝΔΡΟΥ



ΤΥΠΙΚΗ ΔΙΑΤΟΜΗ	ΑΡ. ΣΧΕΔΙ:	ΤΥΡ-ΔΙΑ
	ΚΛΙΜΑΚΑ:	1:100

Ο ΣΧΗΜΑΤΕΞΑΣ
 Ο ΓΛΩΤΤΕΞΑΣ
 Ο ΠΙΝΟΣ Τ.Ε.Ε.
 ΔΟΥΡΟΣ ΚΩΝΣΤΑΝΤΙΝΟΣ
 ΠΟΛΥΤΕΧΝΙΚΟΣ
 Τ.Ε.Ε.
 ΒΑΘΜΟΣ ΑΓΕΣ


ΘΕΩΡΗΘΗΚΕ
 Ο ΠΡΟΪΣΤΑΜΕΝΟΣ ΔΤΥ & ΠΟΛΙΤΙΑΣ
 ΗΜΕΡΟΛΟΓΙΑ
 ΚΑΡΑΜΕΛΙΣ ΔΗΜΗΤΡΙΟΣ
 ΤΟΠΟΓΡΑΦΟΣ - ΜΗΧΑΝΙΚΟΣ
 ΒΑΘΜΟΣ ΑΓΓΕΛΟΣ

ΑΙΓΙΝΙΟ, ΟΚΤΩΒΡΙΟΣ 2020

ΛΕΠΤΟΜΕΡΕΙΑ ΟΔΟΣΤΡΩΜΑΤΟΣ

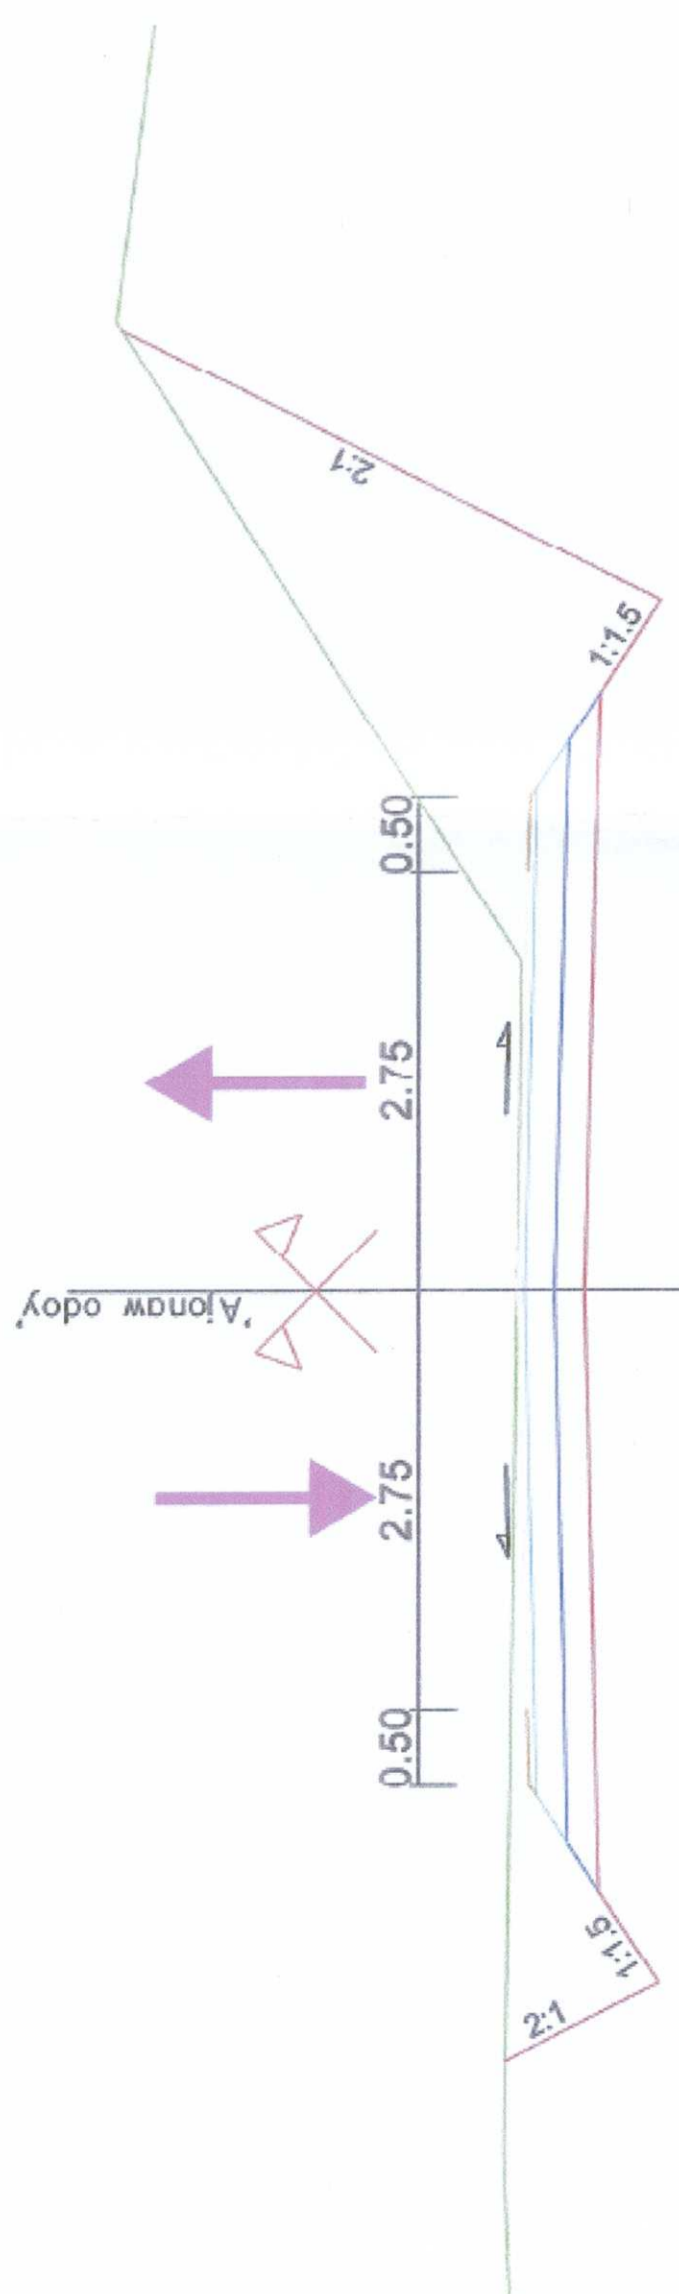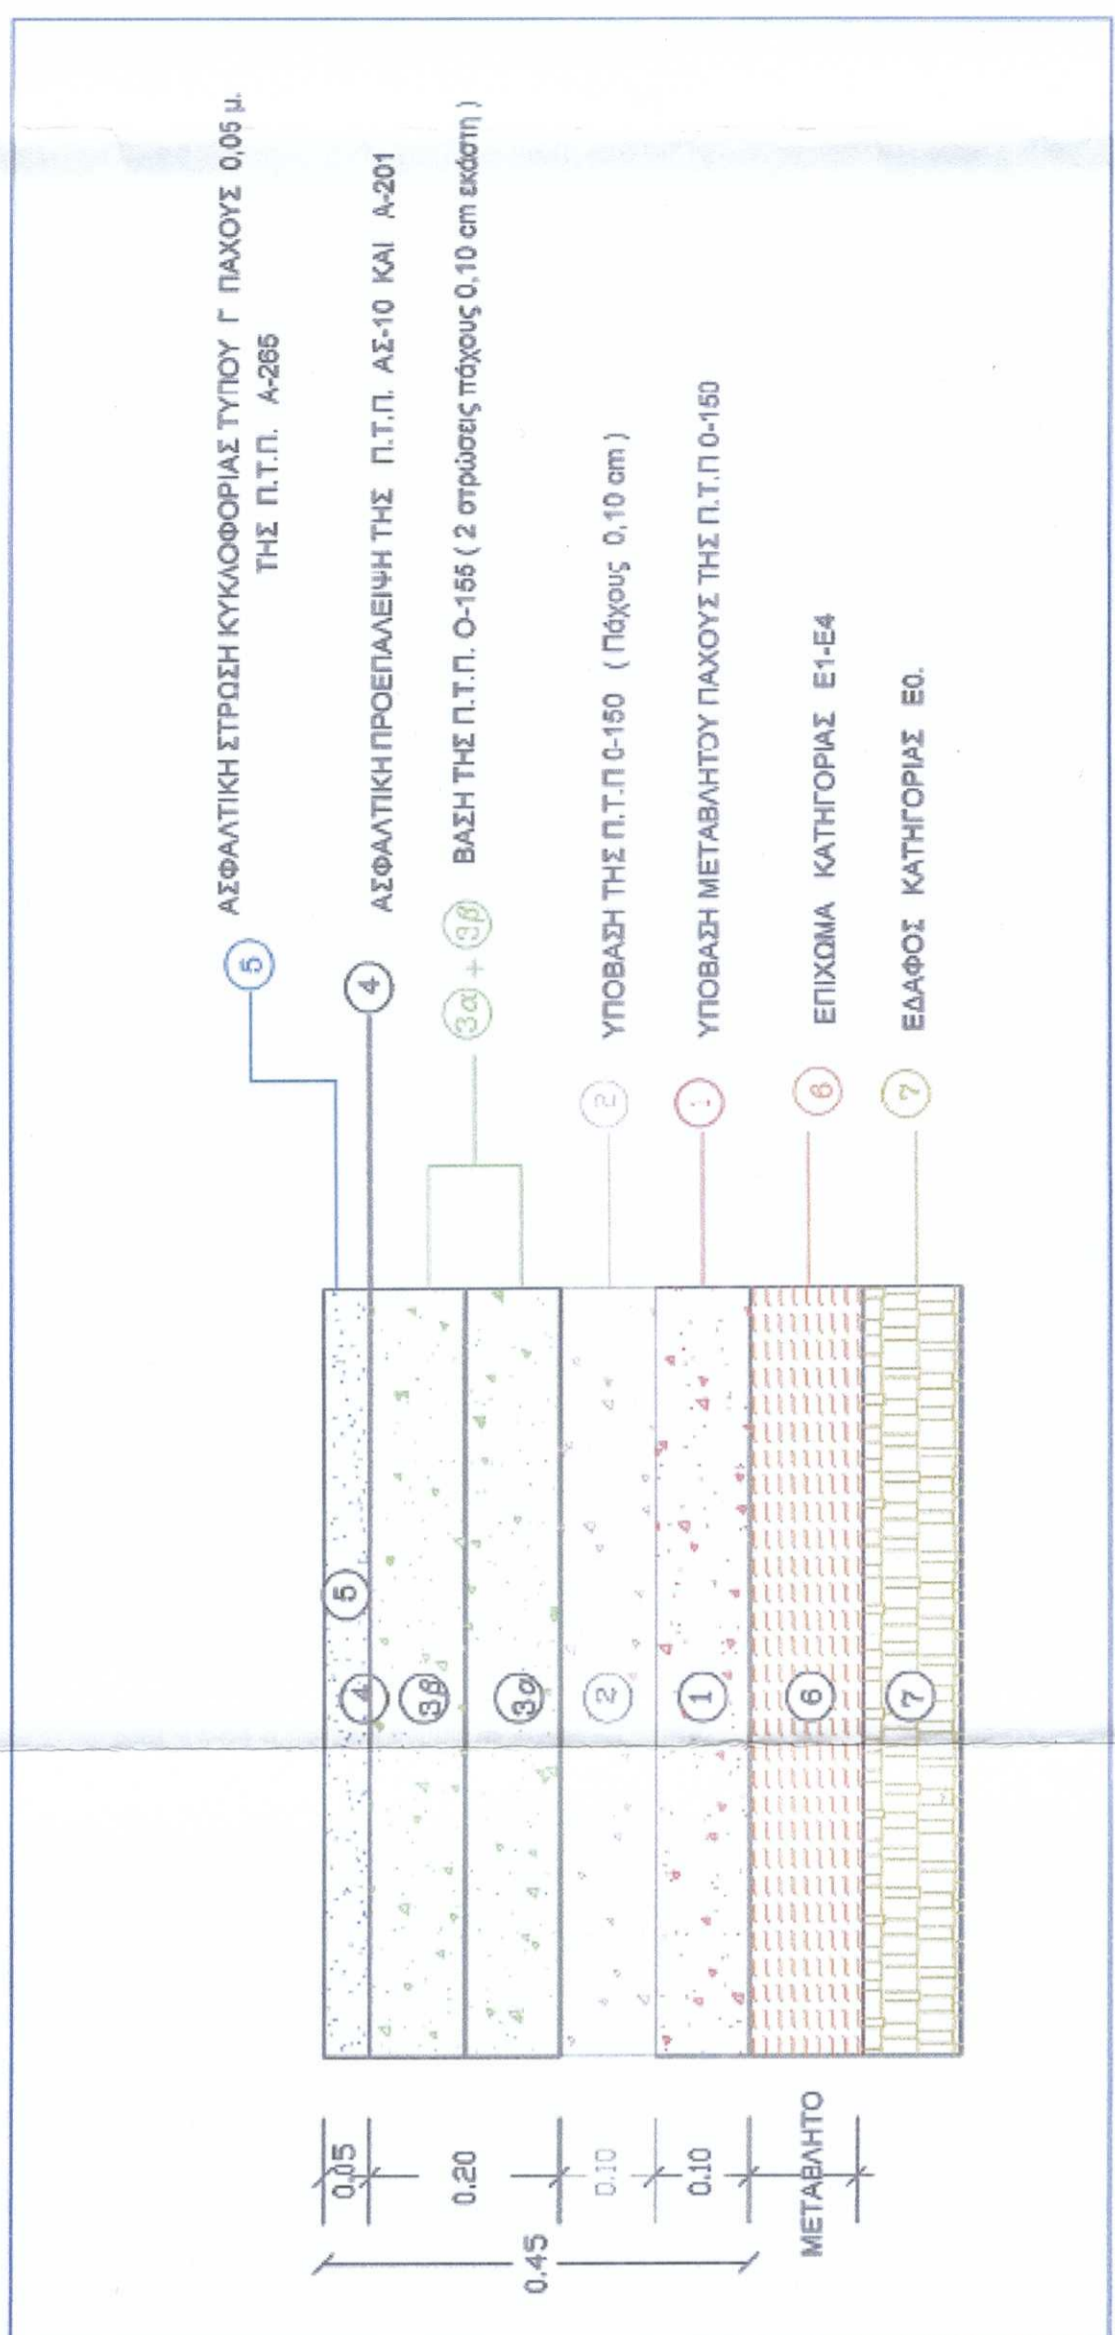

ΤΥΠΙΚΗ ΔΙΑΤΟΜΗ ΑΓΩΓΟΥ ΟΜΒΡΙΩΝ ΣΕ ΟΔΟΣΤΡΩΜΑ
 ΤΥΠΟΣ ΣΚΑΜΑΤΟΣ Σ1

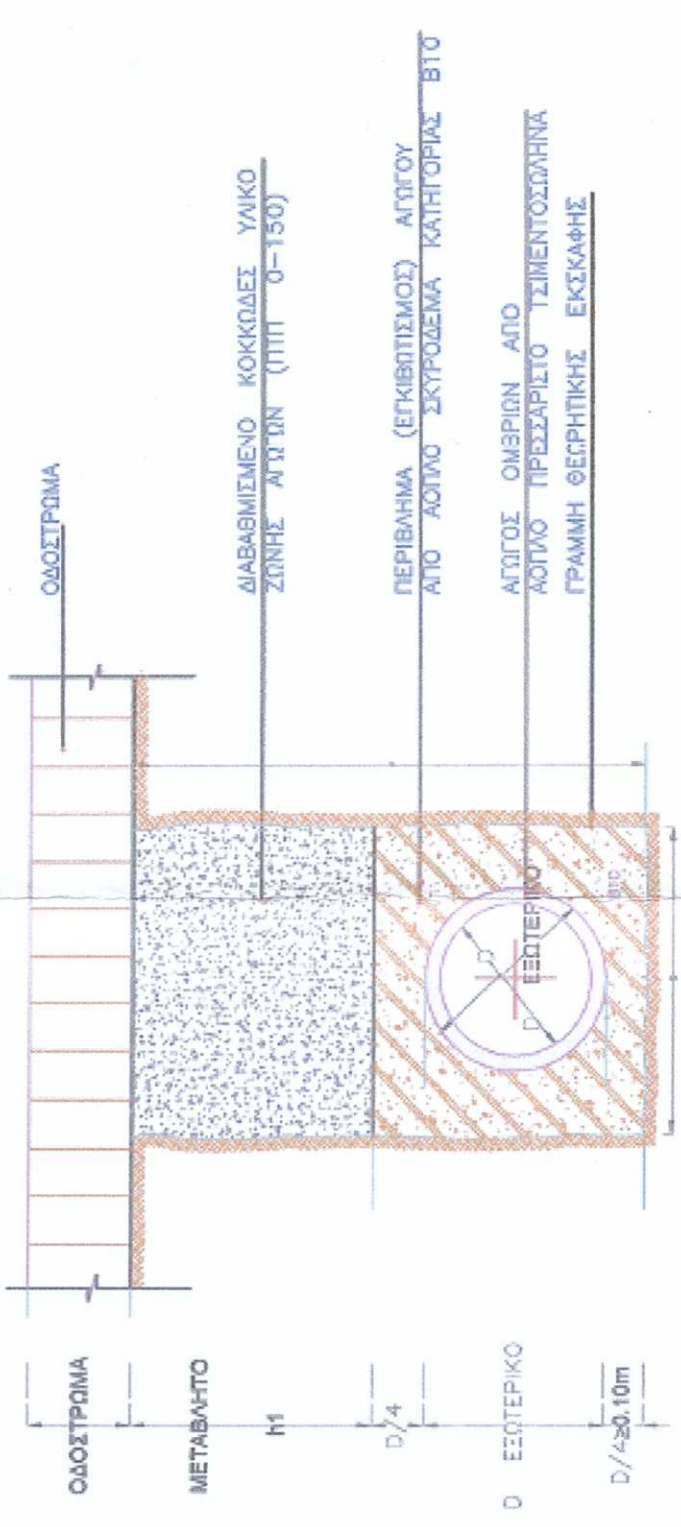

ΑΓΩΓΟΙ ΜΕ ΟΛΙΚΟ ΕΓΚΛΙΒΕΤΙΣΜΟ ΣΕ ΣΚΥΡΩΣΕΩΣ

D	ΠΑΧΟΣ ΣΩΛΗΝΑ	D ΕΙΣΩΤΕΡΙΚΟ	ΣΥΜΒΑΤΙΚΟ ΠΛΑΤΟΣ ΤΑΦΟΥ (B)	ΣΥΜΒΑΤΙΚΟΣ ΟΓΚΟΣ ΣΚΥΡΩΣΕΩΣ ΠΕΡΙΒΛΗΜΑΤΟΣ	ΚΟΚΚΩΔΕΣ ΥΛΙΚΟ ΖΩΝΗΣ ΑΓΩΓΩΝ	ΣΥΜΒΑΤΙΚΟΣ ΟΓΚΟΣ ΟΥΚΩΣ ΕΚΣΚΑΦΗΣ
M	V	M	V	M ³	M ³	M ³
0,30	0,06	0,42	1,02	0,92	(H - 0,92) x 1,02	1,02 x H
0,40	0,032	0,464	0,93	0,45	(H - 0,96) x 0,93	0,93 x H
0,50	0,42	0,584	1,10	0,65	(H - 1,15) x 1,10	1,10 x H
0,60	0,054	0,708	1,27	0,89	(H - 1,32) x 1,27	1,27 x H
0,80	0,074	0,948	1,61	1,46	(H - 1,66) x 1,61	1,61 x H