

ΕΛΛΗΝΙΚΗ ΔΗΜΟΚΡΑΤΙΑ  
 ΝΟΜΟΣ ΠΙΕΡΙΑΣ  
 ΔΗΜΟΣ ΠΥΔΝΑΣ - ΚΟΛΙΝΔΡΟΥ

ΕΡΓΟ:

"ΑΓΡΟΤΙΚΗ ΟΔΟΠΟΙΑ Δ.Ε. ΑΙΓΙΝΙΟΥ  
 ΔΗΜΟΥ ΠΥΔΝΑΣ - ΚΟΛΙΝΔΡΟΥ"  
 ΑΞΟΝΑΣ 2

ΤΥΠΙΚΗ ΔΙΑΤΟΜΗ	ΑΡ. ΣΧΕΔ:	ΤΥΡ-ΔΙΑ
	ΚΛΙΜΑΚΑ:	1:100

Ο ΔΙΟΙΚΗΤΗΣ

Λοχίας Βαδελέρ  
 Ντ. Μικαυτίσι Ν.Ε

Ο ΕΛΕΓΧΑΣ

Ο ΠΡΟΙΜΟΣ Π.Ε.

ΑΡΧΙΤΕΚΤΟΝΙΚΟΣ  
 ΠΟΛΙΤΕΧΝΙΚΟΣ ΜΗΧΑΝΙΚΟΣ  
 ΤΕΛΕΤΕΡΗΣ ΜΗΧΑΝΙΚΟΣ  
 ΒΡΑΧΙΟΣ Α. ΓΙΛΕΣ  
 ΒΑΘΜΟΣ ΜΤΕΣ



ΘΕΩΡΗΘΗΚΕ

Τ.Υ.Σ. Α.




ΑΙΓΙΝΙΟ, ΟΚΤΩΒΡΙΟΣ 2020

ΛΕΠΤΟΜΕΡΕΙΑ ΟΔΟΣΤΡΩΜΑΤΟΣ

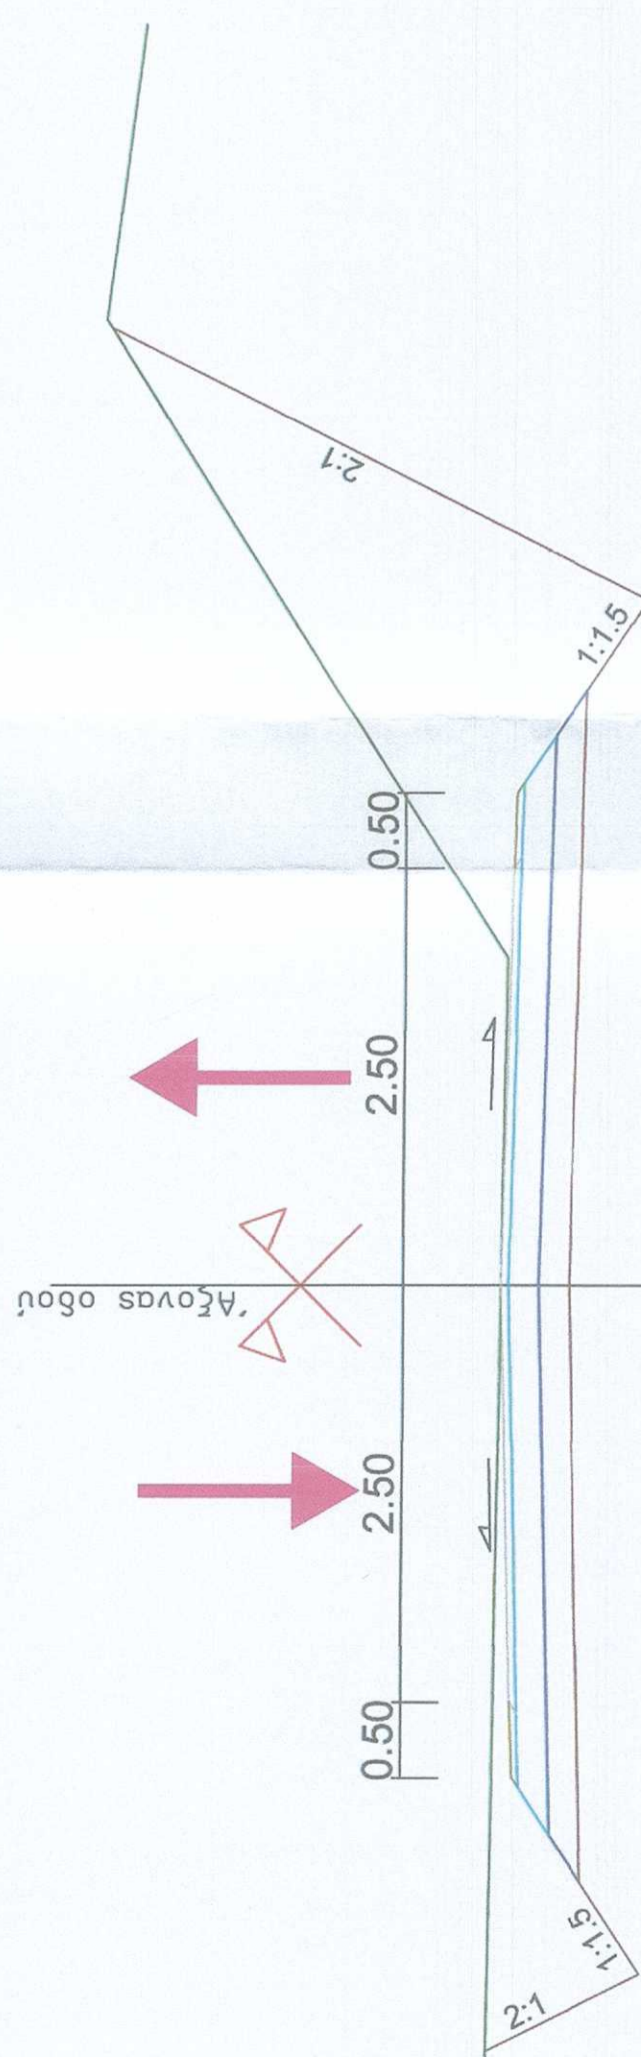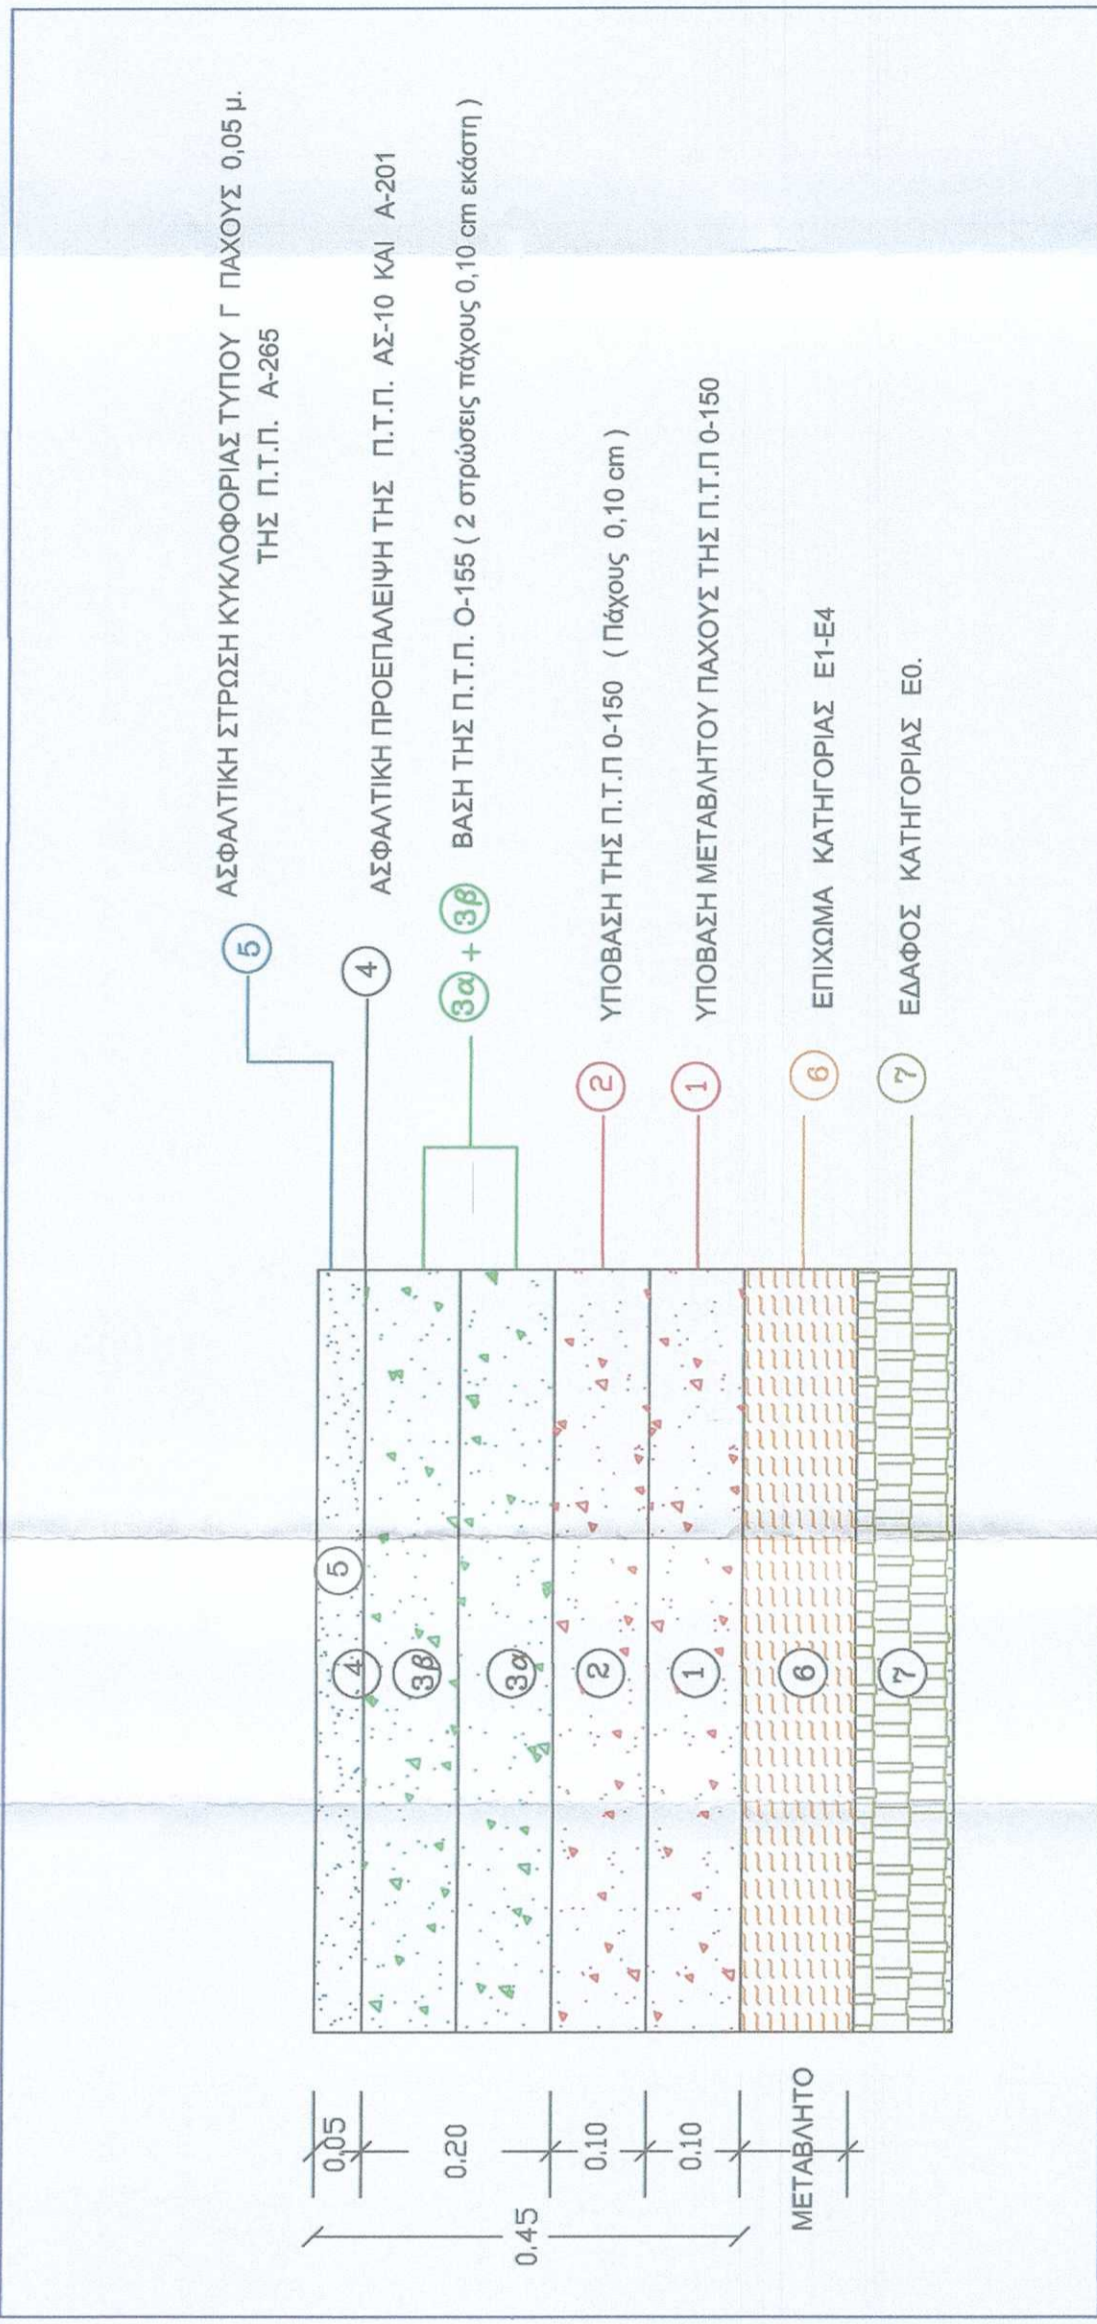

ΤΥΠΙΚΗ ΔΙΑΤΟΜΗ ΑΓΩΓΟΥ ΟΜΒΡΙΩΝ ΣΕ ΟΔΟΣΤΡΩΜΑ  
 ΤΥΠΟΣ ΣΚΑΜΑΤΟΣ Σ1

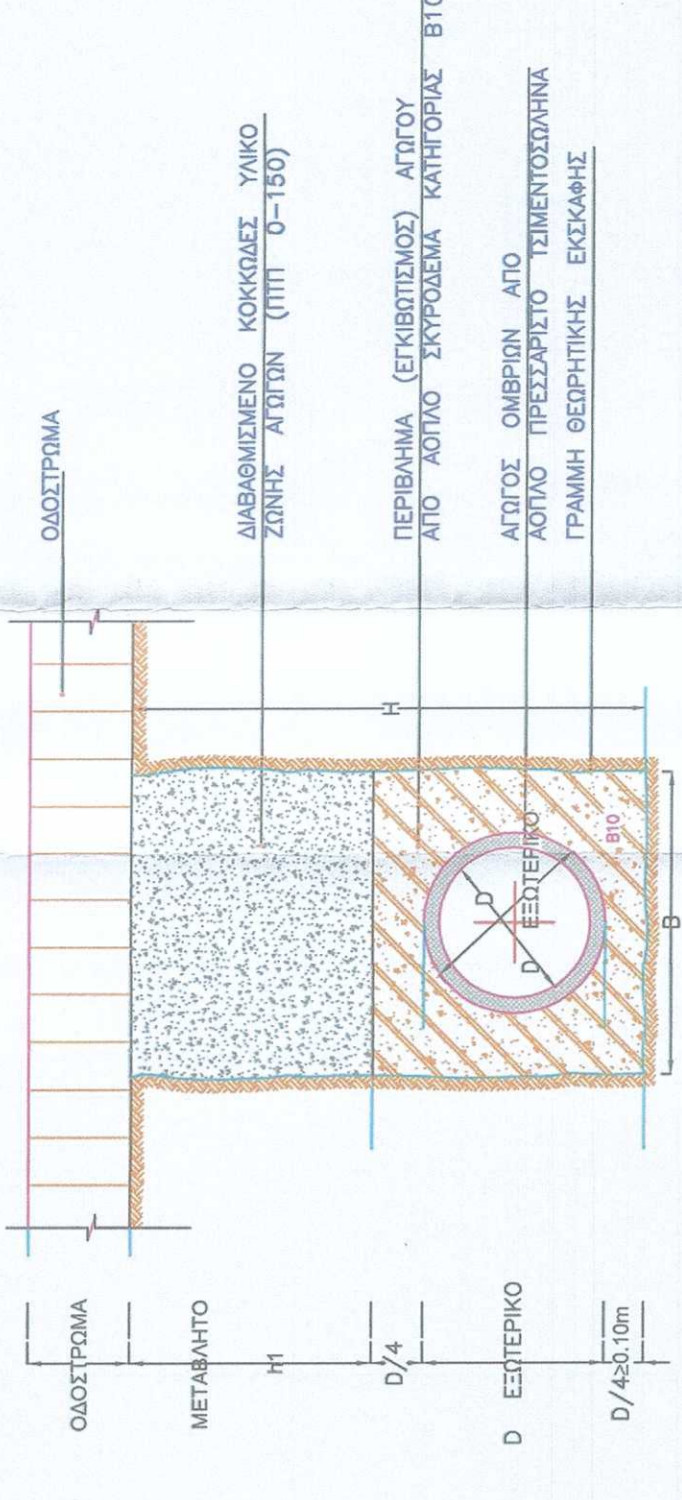

ΑΓΩΓΟΙ ΜΕ ΟΛΙΚΟ ΕΓΚΡΙΒΩΣΙΜΟ ΣΕ ΣΚΥΡΟΔΕΜΑ

D	ΠΑΧΟΣ ΣΩΛΗΝΑ	D ΕΣΤΕΡΙΟ	ΣΥΜΒΑΤΙΚΟ ΠΛΑΤΟΣ ΤΑΦΡΟΥ ( Β )	ΣΥΜΒΑΤΙΚΟΣ ΟΓΚΟΣ ΣΚΥΡΟΔΕΜΑΤΟΣ ΠΕΡΙΒΛΗΜΑΤΟΣ	ΚΟΚΚΩΔΕΣ ΥΛΙΚΟ ΖΩΝΗΣ ΑΓΩΓΩΝ	ΣΥΜΒΑΤΙΚΟΣ ΟΓΚΟΣ ΕΚΣΚΑΦΗΣ
M	M	M	M	M <sup>3</sup>	M <sup>3</sup>	M <sup>3</sup>
0.30	0.06	0.42	1.02	0.92	( H - 0.92 ) X 1.02	1.02 X H
0.40	0.032	0.484	0.93	0.45	( H - 0.98 ) X 0.93	0.93 X H
0.50	.042	0.584	1.10	0.65	( H - 1.15 ) X 1.10	1.10 X H
0.60	0.054	0.708	1.27	0.89	( H - 1.32 ) X 1.27	1.27 X H
0.80	0.074	0.948	1.61	1.46	( H - 1.66 ) X 1.61	1.61 X H