ΥΠΟΜΝΗΜΑ

- ΥΠΟ ΜΕΛΕΤΗ ΟΔΟΣ
- ΟΡΙΑ ΟΙΚΙΣΜΩΝ
- ΑΞΟΝΑΣ ΜΕΛΕΤΗΣ ΠΕΡΙΦΕΡΕΙΑΚΗΣ ΟΔΟΥ ΑΙΓΙΝΙΟΥ
- ΚΟΙΝΟΤΙΚΟ ΟΔΙΚΟ ΔΙΚΤΥΟ
- ΟΡΙΑ ΔΗΜΟΥ ΑΙΓΙΝΙΟΥ
- ΟΡΙΑ ΜΗ ΘΕΣΜΟΘΕΤΗΜΕΝΗΣ ΑΡΧΑΙΟΛΟΓΙΚΗΣ ΠΕΡΙΟΧΗΣ
- ΠΕΠ2Α ΖΩΝΗ ΑΝΑΠΤΥΞΗΣ ΔΡΑΣΤΗΡΙΟΤΗΤΩΝ ΠΡΩΤΟΓΕΝΟΥΣ ΤΟΜΕΑ
- ΔΙΚΤΥΟ ΥΨΗΛΗΣ ΤΑΣΗΣ ΔΕΗ
- ΑΓΩΓΟΣ ΦΥΣΙΚΟΥ ΑΕΡΙΟΥ
- ΠΑΛΙΑ ΣΙΔ. ΓΡΑΜΜΗ
- ΝΕΑ ΣΙΔ. ΓΡΑΜΜΗ
- ΝΕΑ ΕΘΝΙΚΗ ΟΔΟΣ ΚΑΤΕΡΙΝΗ- ΘΕΣ/ΝΙΚΗ
- ΠΑΛΙΑ ΕΘΝΙΚΗ ΟΔΟΣ ΚΑΤΕΡΙΝΗ- ΘΕΣ/ΝΙΚΗ
- ΟΡΙΟΘΕΤΗΜΕΝΗ ΑΡΧΑΙΟΛΟΓΙΚΗ ΠΕΡΙΟΧΗ
- ΟΡΙΟΘΕΤΗΜΕΝΗ ΠΕΡΙΟΧΗ NATURA

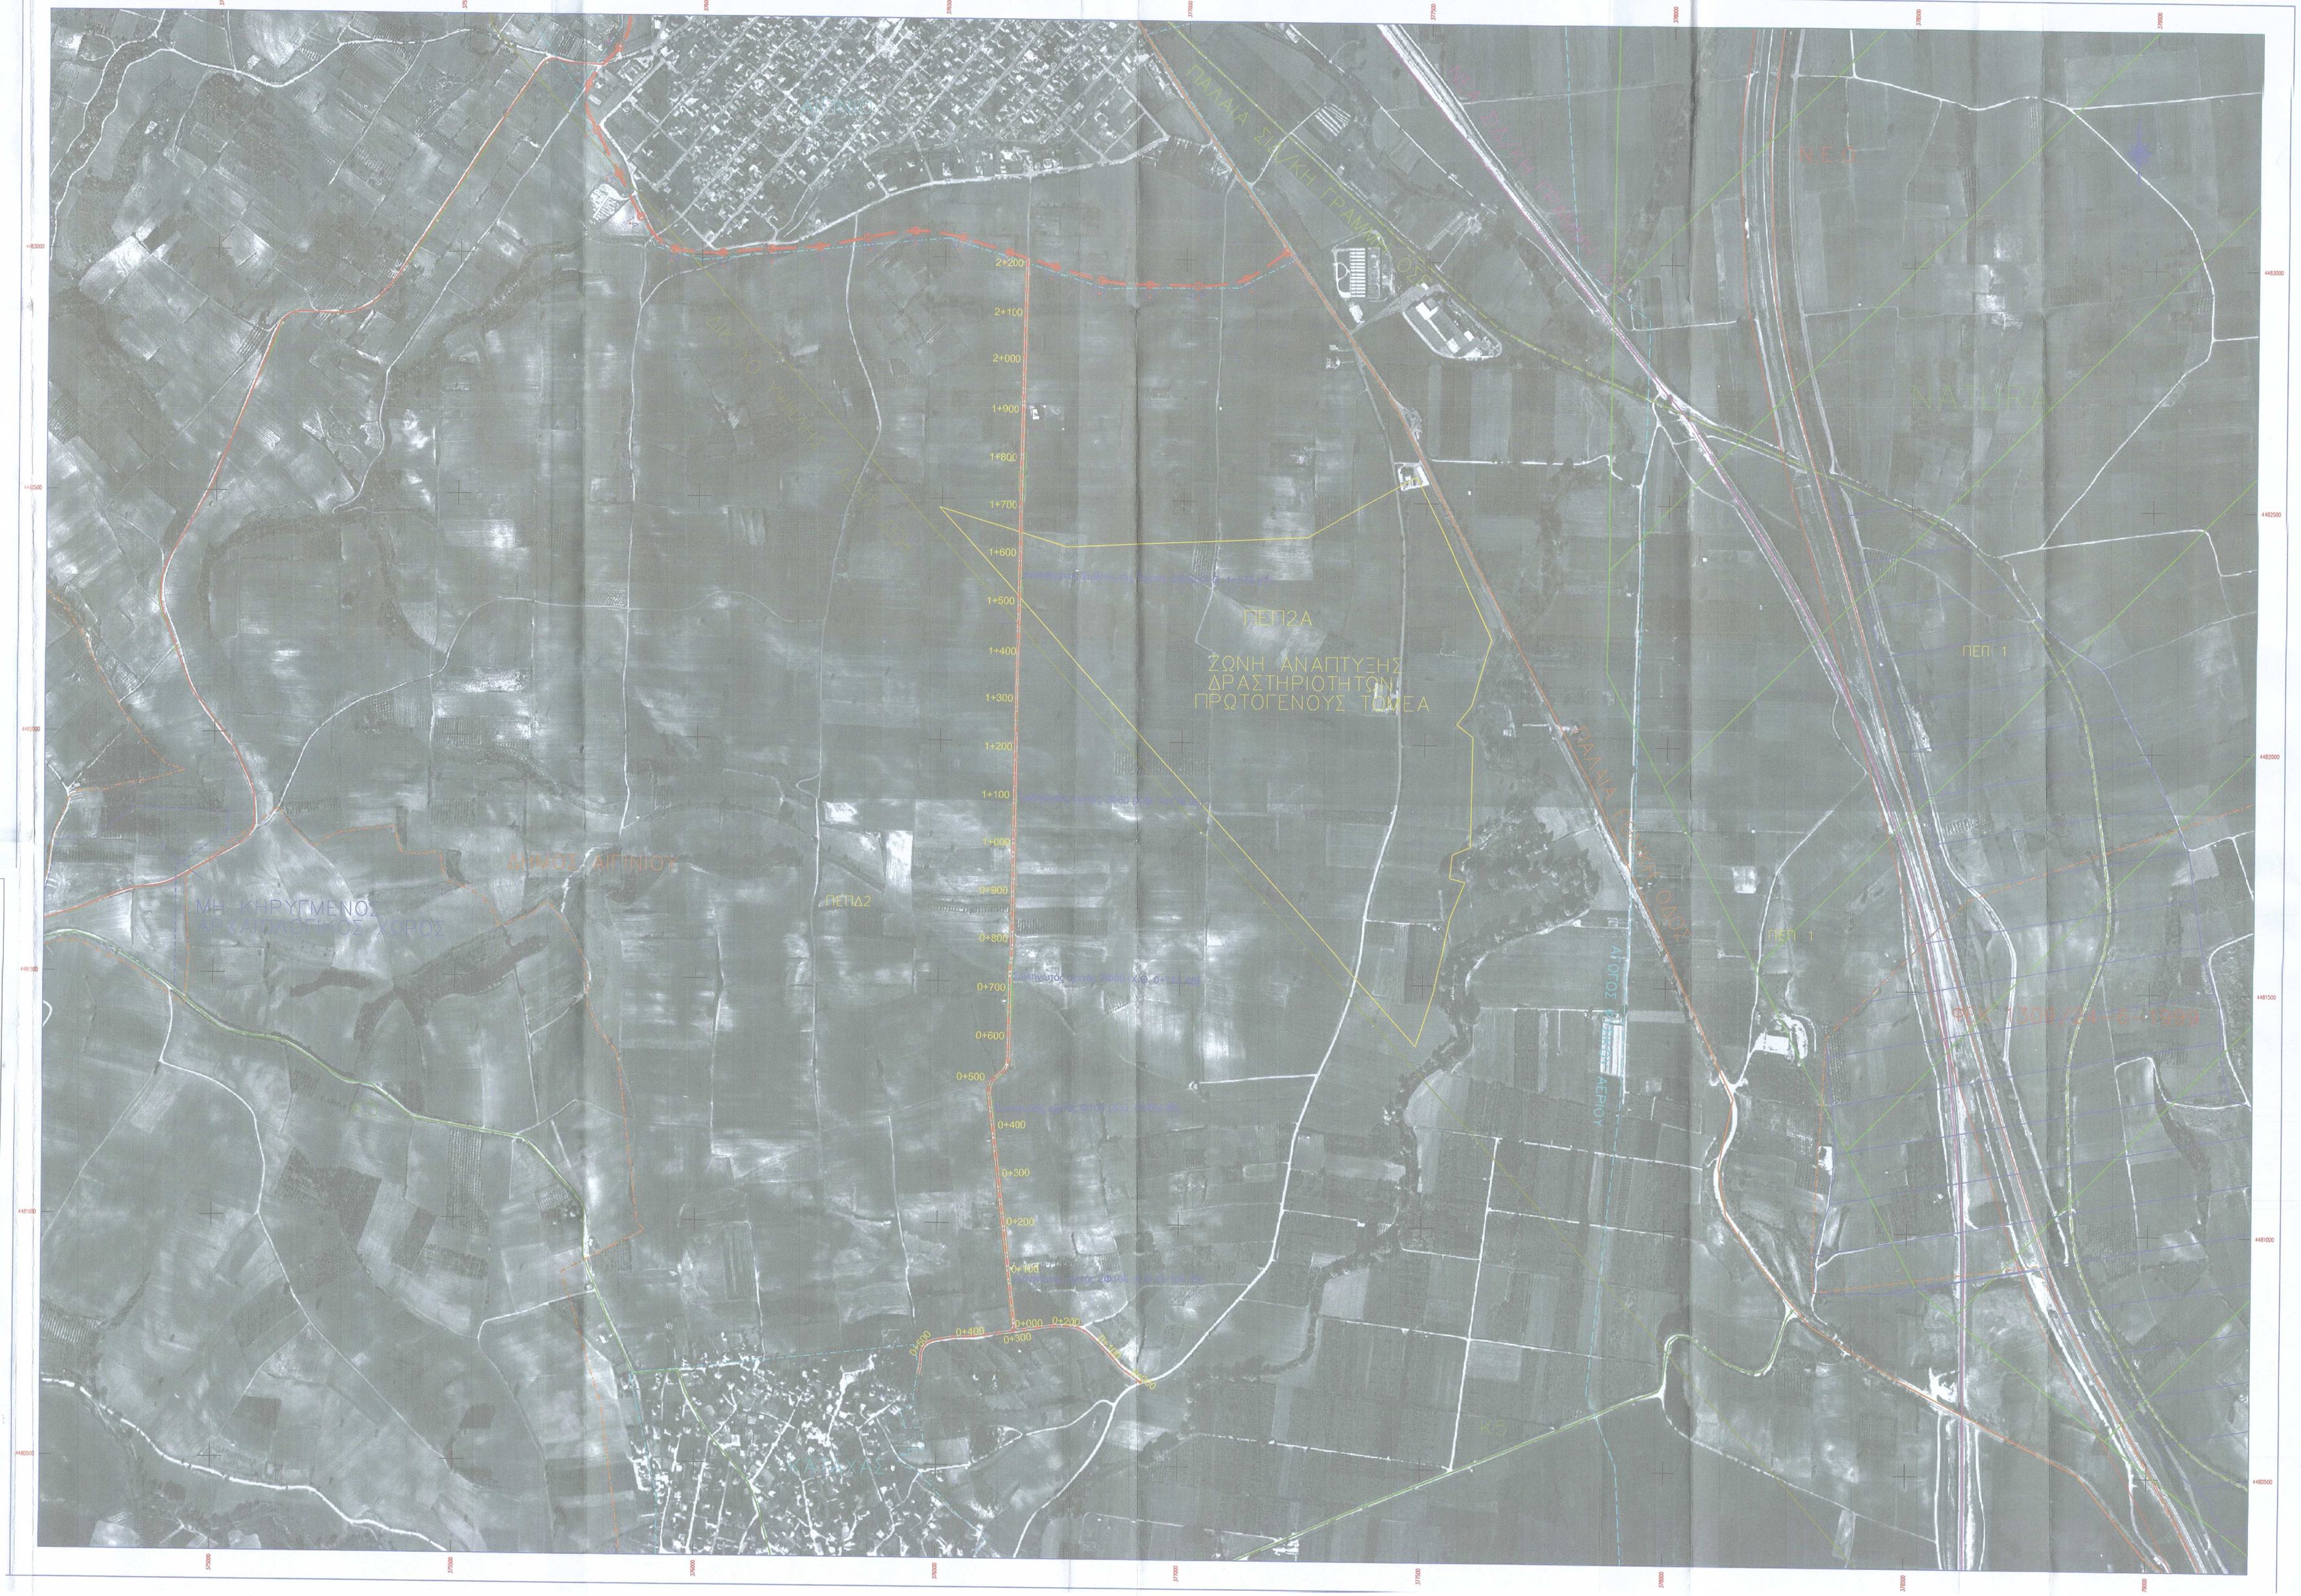

ΕΛΛΗΝΙΚΗ ΔΗΜΟΚΡΑΤΙΑ
ΝΟΜΟΣ ΠΙΕΡΙΑΣ
ΔΗΜΟΣ ΠΥΔΝΑΣ - ΚΟΛΙΝΔΡΟΥ

ΕΡΓΟ:

"ΑΓΡΟΤΙΚΗ ΟΔΟΠΟΙΙΑ Δ.Ε. ΑΙΓΙΝΙΟΥ
ΔΗΜΟΥ ΠΥΔΝΑΣ - ΚΟΛΙΝΔΡΟΥ"
ΑΞΟΝΑΣ 2

ΓΕΝΙΚΗ ΟΡΙΖΟΝΤΙΟΓΡΑΦΙΑ	ΑΡ. ΣΧΕΔ:	GEN_OR
	ΚΛΙΜΑΚΑ:	1:5000

Ο ΣΥΝΤΑΞΑΣ	
Λιόγιον Βασιλική Πολ. Μηχανικός ΠΕ	
Ο ΕΛΕΓΞΑΣ	**ΘΕΩΡΗΘΗΚΕ**
Ο ΠΡΟΙΣΤΑΜΕΝΟΣ ΤΟΥ ΤΜΗΜΑΤΟΣ ΛΟΥΡΟΣ ΚΩΝΣΤΑΝΤΙΝΟΣ ΑΣΤΙΚΟΣ ΜΗΧΑΝΙΚΟΣ ΠΕ ΒΑΘΜΟΣ Α/ΤΕΣ	Τ.Υ.Ε.Ο. ΚΑΡΑΜΑΝΟΣ ΔΗΜΗΤΡΙΟΣ ΤΟΠΟΓΡΑΦΟΣ - ΜΗΧΑΝΙΚΟΣ ΒΑΘΜΟΣ Α' / ΠΕΒ

ΑΙΓΙΝΙΟ, ΟΚΤΩΒΡΙΟΣ 2020